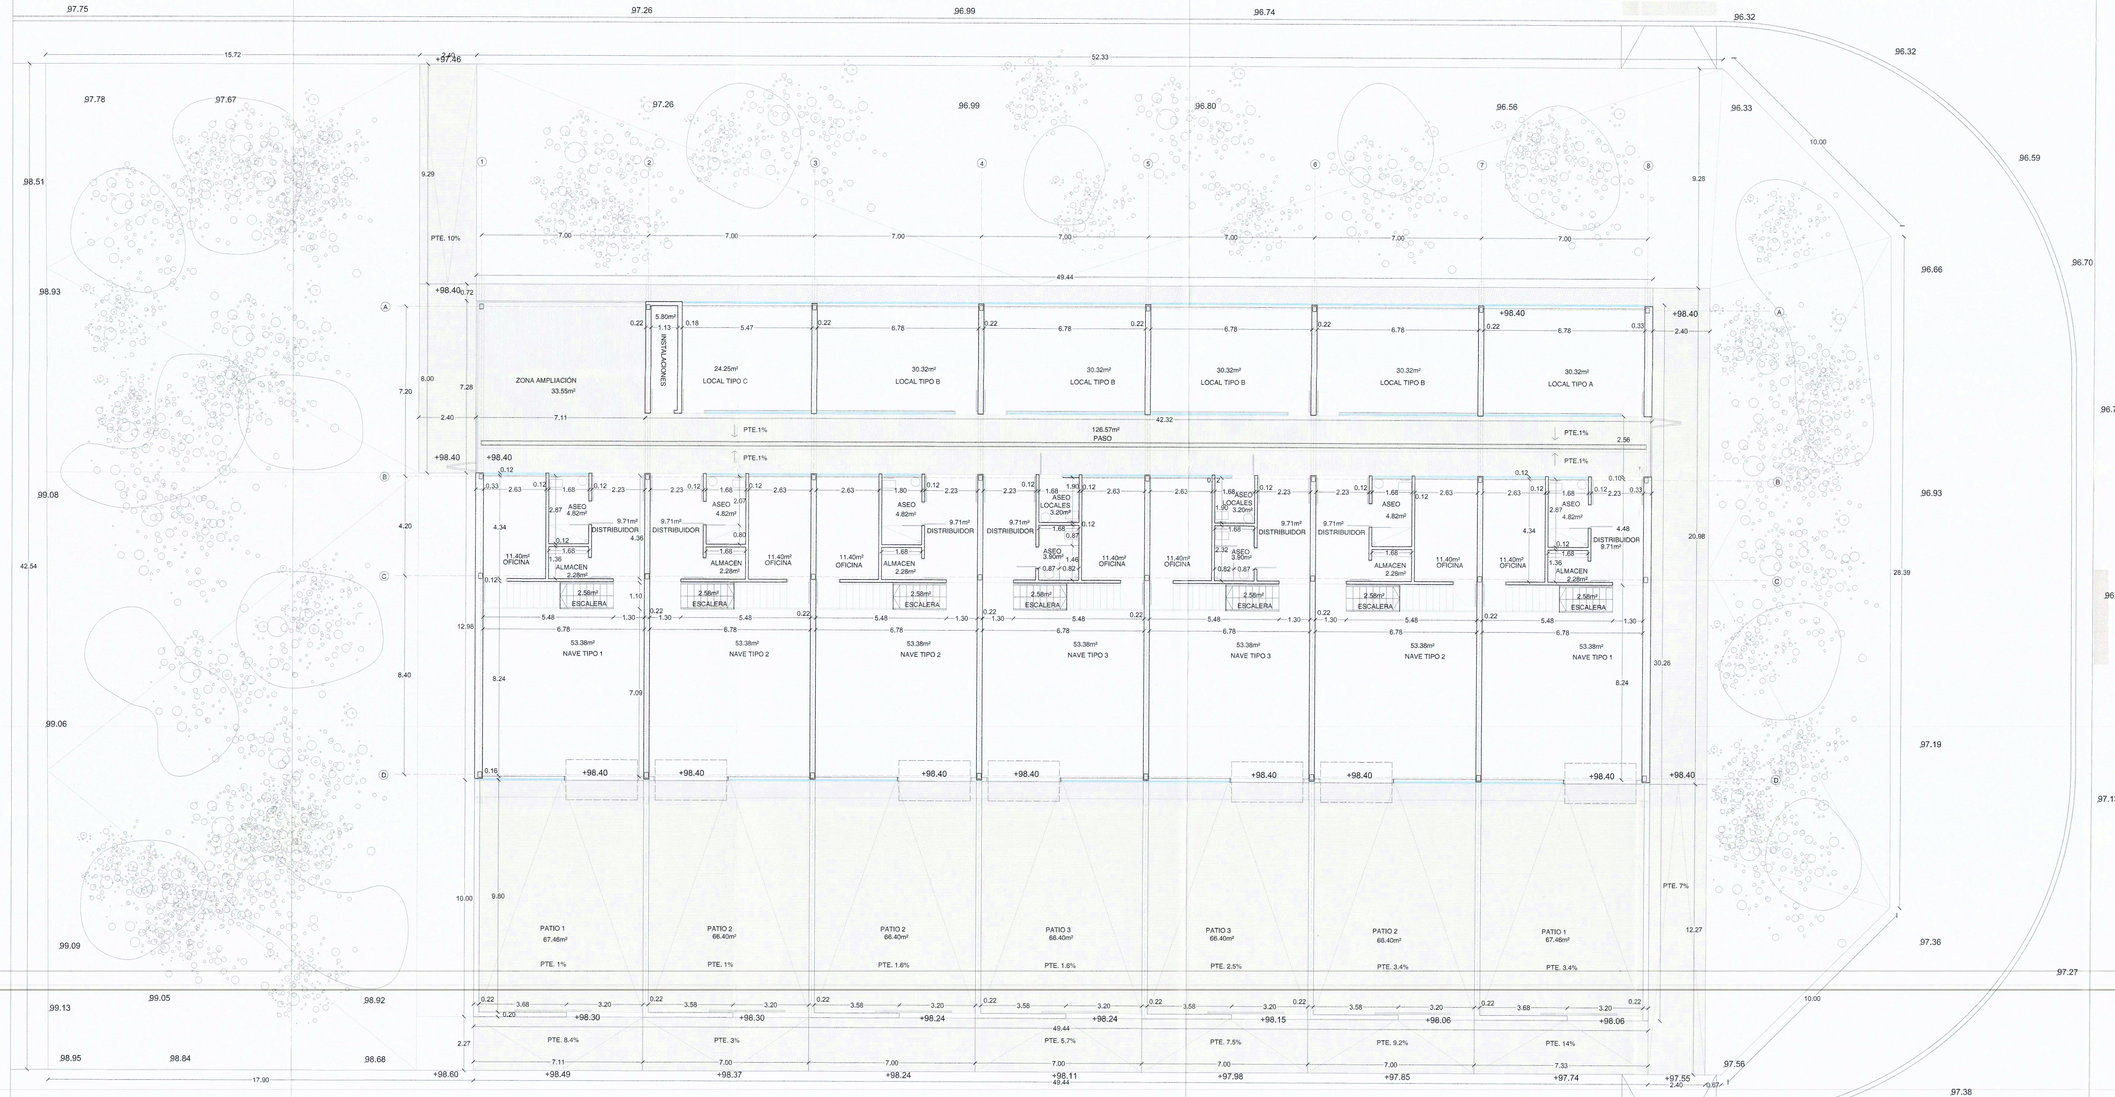

CUADRO RESUMEN DE SUPERFICIES (m²)

		USO	UDS.	SUP. ÚTIL	SUP. ÚTIL TOTAL	SUP. CONSTRUIDA	SUP. CONST. TOTAL
PLANTA BAJA	LOCALES	LOCAL TIPO A	1	30.31	30.32	34.08	
		LOCAL TIPO B	4	30.31	121.28	33.04	
		LOCAL TIPO C	1	24.25	24.25	26.62	
		ASEO LOCALES	2	3.20	6.40	3.74	
		INSTALACIONES	1	5.80	5.80	7.46	
		ZONA AMPLIACIÓN	1	33.55	33.55	(50%) 16.77	
					221.59		**224.57**
	NAVES	NAVE TIPO 1	2	53.38	106.76	61.08	
		DISTRIBUIDOR	2	9.71	19.42	11.84	
		ASEO	2	4.82	9.64	5.52	
		ALMACÉN	2	2.28	4.56	2.62	
		OFICINA	2	11.40	22.80	12.66	
		ESCALERA	2	2.58	5.16	2.58	
		PATIO 1	2	67.46	134.92	-	
				84.17	168.34	96.30	**192.60**
		NAVE TIPO 2	3	53.38	160.14	59.22	
		DISTRIBUIDOR	3	9.71	29.13	10.85	
		ASEO	3	4.82	14.46	5.52	
		ALMACÉN	3	2.28	6.84	2.62	
		OFICINA	3	11.40	34.20	12.66	
		ESCALERA	3	2.58	7.74	2.58	
		PATIO 2	3	66.40	199.20	-	
				84.17	252.51	93.45	**280.35**
		NAVE TIPO 3	2	53.38	106.76	59.22	
		DISTRIBUIDOR	2	9.71	19.42	10.85	
		ASEO	2	3.90	7.80	4.39	
		OFICINA	2	11.40	22.80	12.66	
		ESCALERA	2	2.58	5.16	2.58	
		PATIO 3	2	66.40	132.80	-	
				80.97	161.94	89.70	**179.40**
	PASO	PASO	1	126.57	126.57	(60%) 74.33	**74.33**
		SUPERFICIE TOTAL PLANTA BAJA			930.95		951.25
PLANTA ALTILLO	NAVES	ALTILLO NAVE TIPO 1	2	31.37	62.74	34.47	
		ESCALERA	2	2.58	5.16	2.58	
				33.95	67.90	37.05	74.10
		ALTILLO NAVE TIPO 2	3	31.37	94.11	33.34	
		ESCALERA	3	2.58	7.74	2.58	
				33.95	101.85	35.92	107.76
		ALTILLO NAVE TIPO 3	2	31.37	62.74	33.34	
		ESCALERA	2	2.56	5.16	2.58	
				33.95	67.90	35.82	71.84
		SUPERFICIE TOTAL PLANTA ALTILLO			237.65		253.70
		SUPERFICIE TOTAL			**1168.60**		**1204.95**

COLEGIO OFICIAL DE APAREJADORES Y ARQUITECTOS TÉCNICOS DE ALICANTE
Visado nº 525 | Fecha: 03-11-11
Arquitectura Pública/Planeamiento

REVISADO Y CONFORME

fdo.: José Mª Chofre Gil
arquitecto mpal.

0 3 NOV. 2011

PROYECTO BÁSICO Y DE EJECUCIÓN
VIVERO DE EMPRESAS EN EL POLIGONO INDUSTRIAL EL CANASTELL

plano nº 09

situación C/ ARTESANOS, C.V/ MARTILLO, C.V/ CLAVO SAN VICENTE DEL RASPEIG (ALICANTE)

promotor EXCMO. AYUNTAMIENTO DE SAN VICENTE DEL RASPEIG (ALICANTE)

escala: 1/100 fecha: NOVIEMBRE 2011 nº. exp: 384

plano de ESTADO FINAL DE OBRA

SUPERFICIES Y COTAS
PLANTA BAJA

arquitecto:
eligenio giménez garcía

colaboradores:
m. pilar garcía martín
enio giménez díaz
arquitecto
arquitecto